



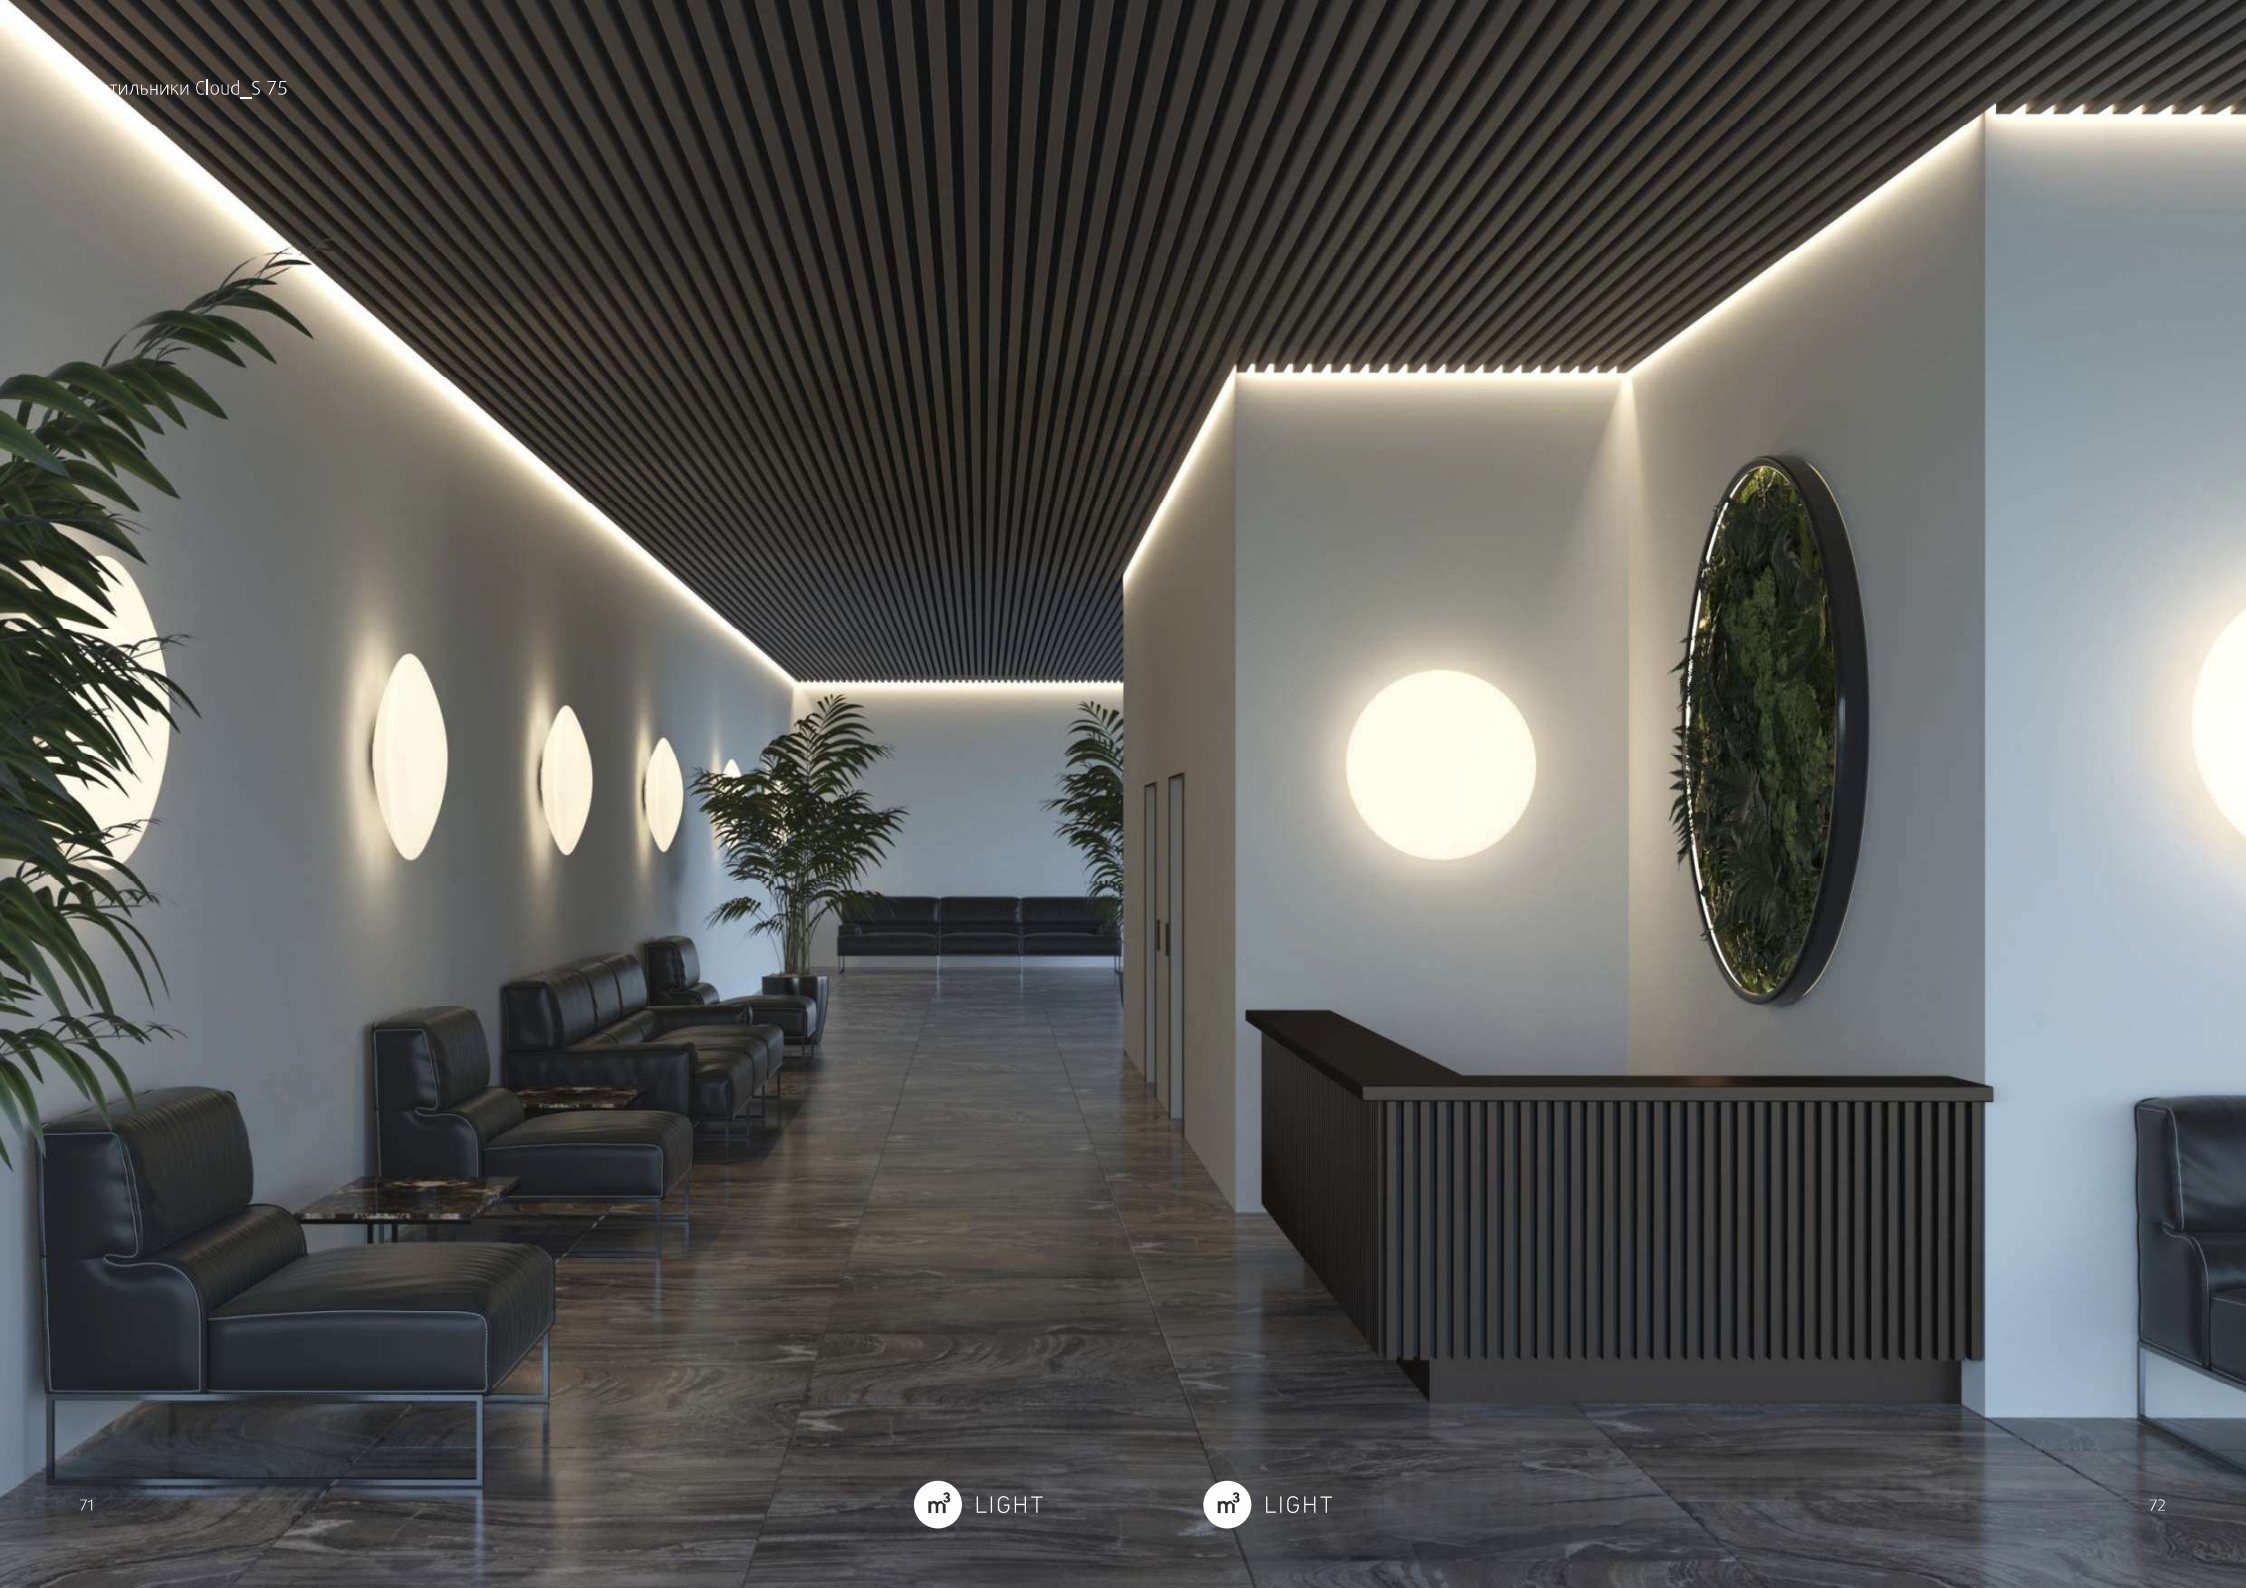

CLOUD_S

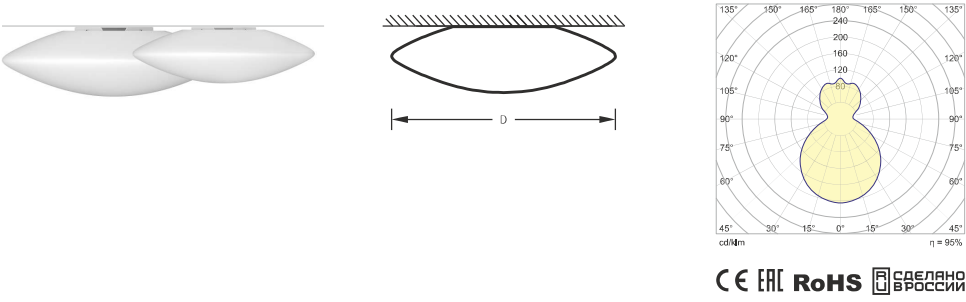

Комплектация CLOUD_S

- Светильник накладной с проводом 1 шт.
- Кронштейн для монтажа 1 шт.
- Упаковка 1 шт.
- Паспорт 1 шт.

3000K	4 000K	5 000K
Тёплый белый	Нейтральный белый	Холодный белый (под проект)
 Степень защиты светильника	 Функциональное освещение на базе профессионального LED модуля	 Высококачественная передача цветов
 Климатическое исполнение	 Управление DALI или 1-10V	 Обобщенный показатель дискомфорта
 Вандалозащитный рассеиватель из полиэтлена	 II Класс защиты светильников от поражения электрическим током	

Настенные и потолочные светильники

Артикул	Размер D, см	Тип источника света	Цветовая температура	Индекс защиты (IP) Сфера применения	Световая отдача, лм/Вт	Мощность, Вт	Световой поток, лм	Вес светильника, кг
30221010 CLOUD_S (PRO LED) 75	75	PRO.LED проф. LED модуль	3000 тёплый	IP40 в помещении	142	27	3 834	6,7
30221020 CLOUD_S (PRO LED) 75	75	PRO.LED проф. LED модуль	4000 нейтральный	IP40 в помещении	152	27	4 104	6,7
30221210 CLOUD_S (PRO LED) 75 DALI	75	PRO.LED проф. LED модуль	3000 тёплый	IP40 в помещении	142	27	3 834	6,7
30221220 CLOUD_S (PRO LED) 75 DALI	75	PRO.LED проф. LED модуль	4000 нейтральный	IP40 в помещении	152	27	4 104	6,7
30261010 CLOUD_S (PRO LED) 75	75	PRO.LED проф. LED модуль	3000 тёплый	IP65 под навесом	142	27	3 834	7,1
30261020 CLOUD_S (PRO LED) 75	75	PRO.LED проф. LED модуль	4000 нейтральный	IP65 под навесом	152	27	4 104	7,1
31221010 CLOUD_S (PRO LED) 75	100	PRO.LED проф. LED модуль	3000 тёплый	IP40 в помещении	143	40	5 720	9,6
31221020 CLOUD_S (PRO LED) 75	100	PRO.LED проф. LED модуль	4000 нейтральный	IP40 в помещении	153	40	6 120	9,6
31221210 CLOUD_S (PRO LED) 75 DALI	100	PRO.LED проф. LED модуль	3000 тёплый	IP40 в помещении	143	40	5 720	9,6
31221220 CLOUD_S (PRO LED) 75 DALI	100	PRO.LED проф. LED модуль	4000 нейтральный	IP40 в помещении	153	40	6 120	9,6
31261010 CLOUD_S (PRO LED) 75	100	PRO.LED проф. LED модуль	3000 тёплый	IP65 под навесом	143	40	5 720	10,1
31261020 CLOUD_S (PRO LED) 75	100	PRO.LED проф. LED модуль	4000 нейтральный	IP65 под навесом	153	40	6 120	10,1

